



GARAZA - PODRUM

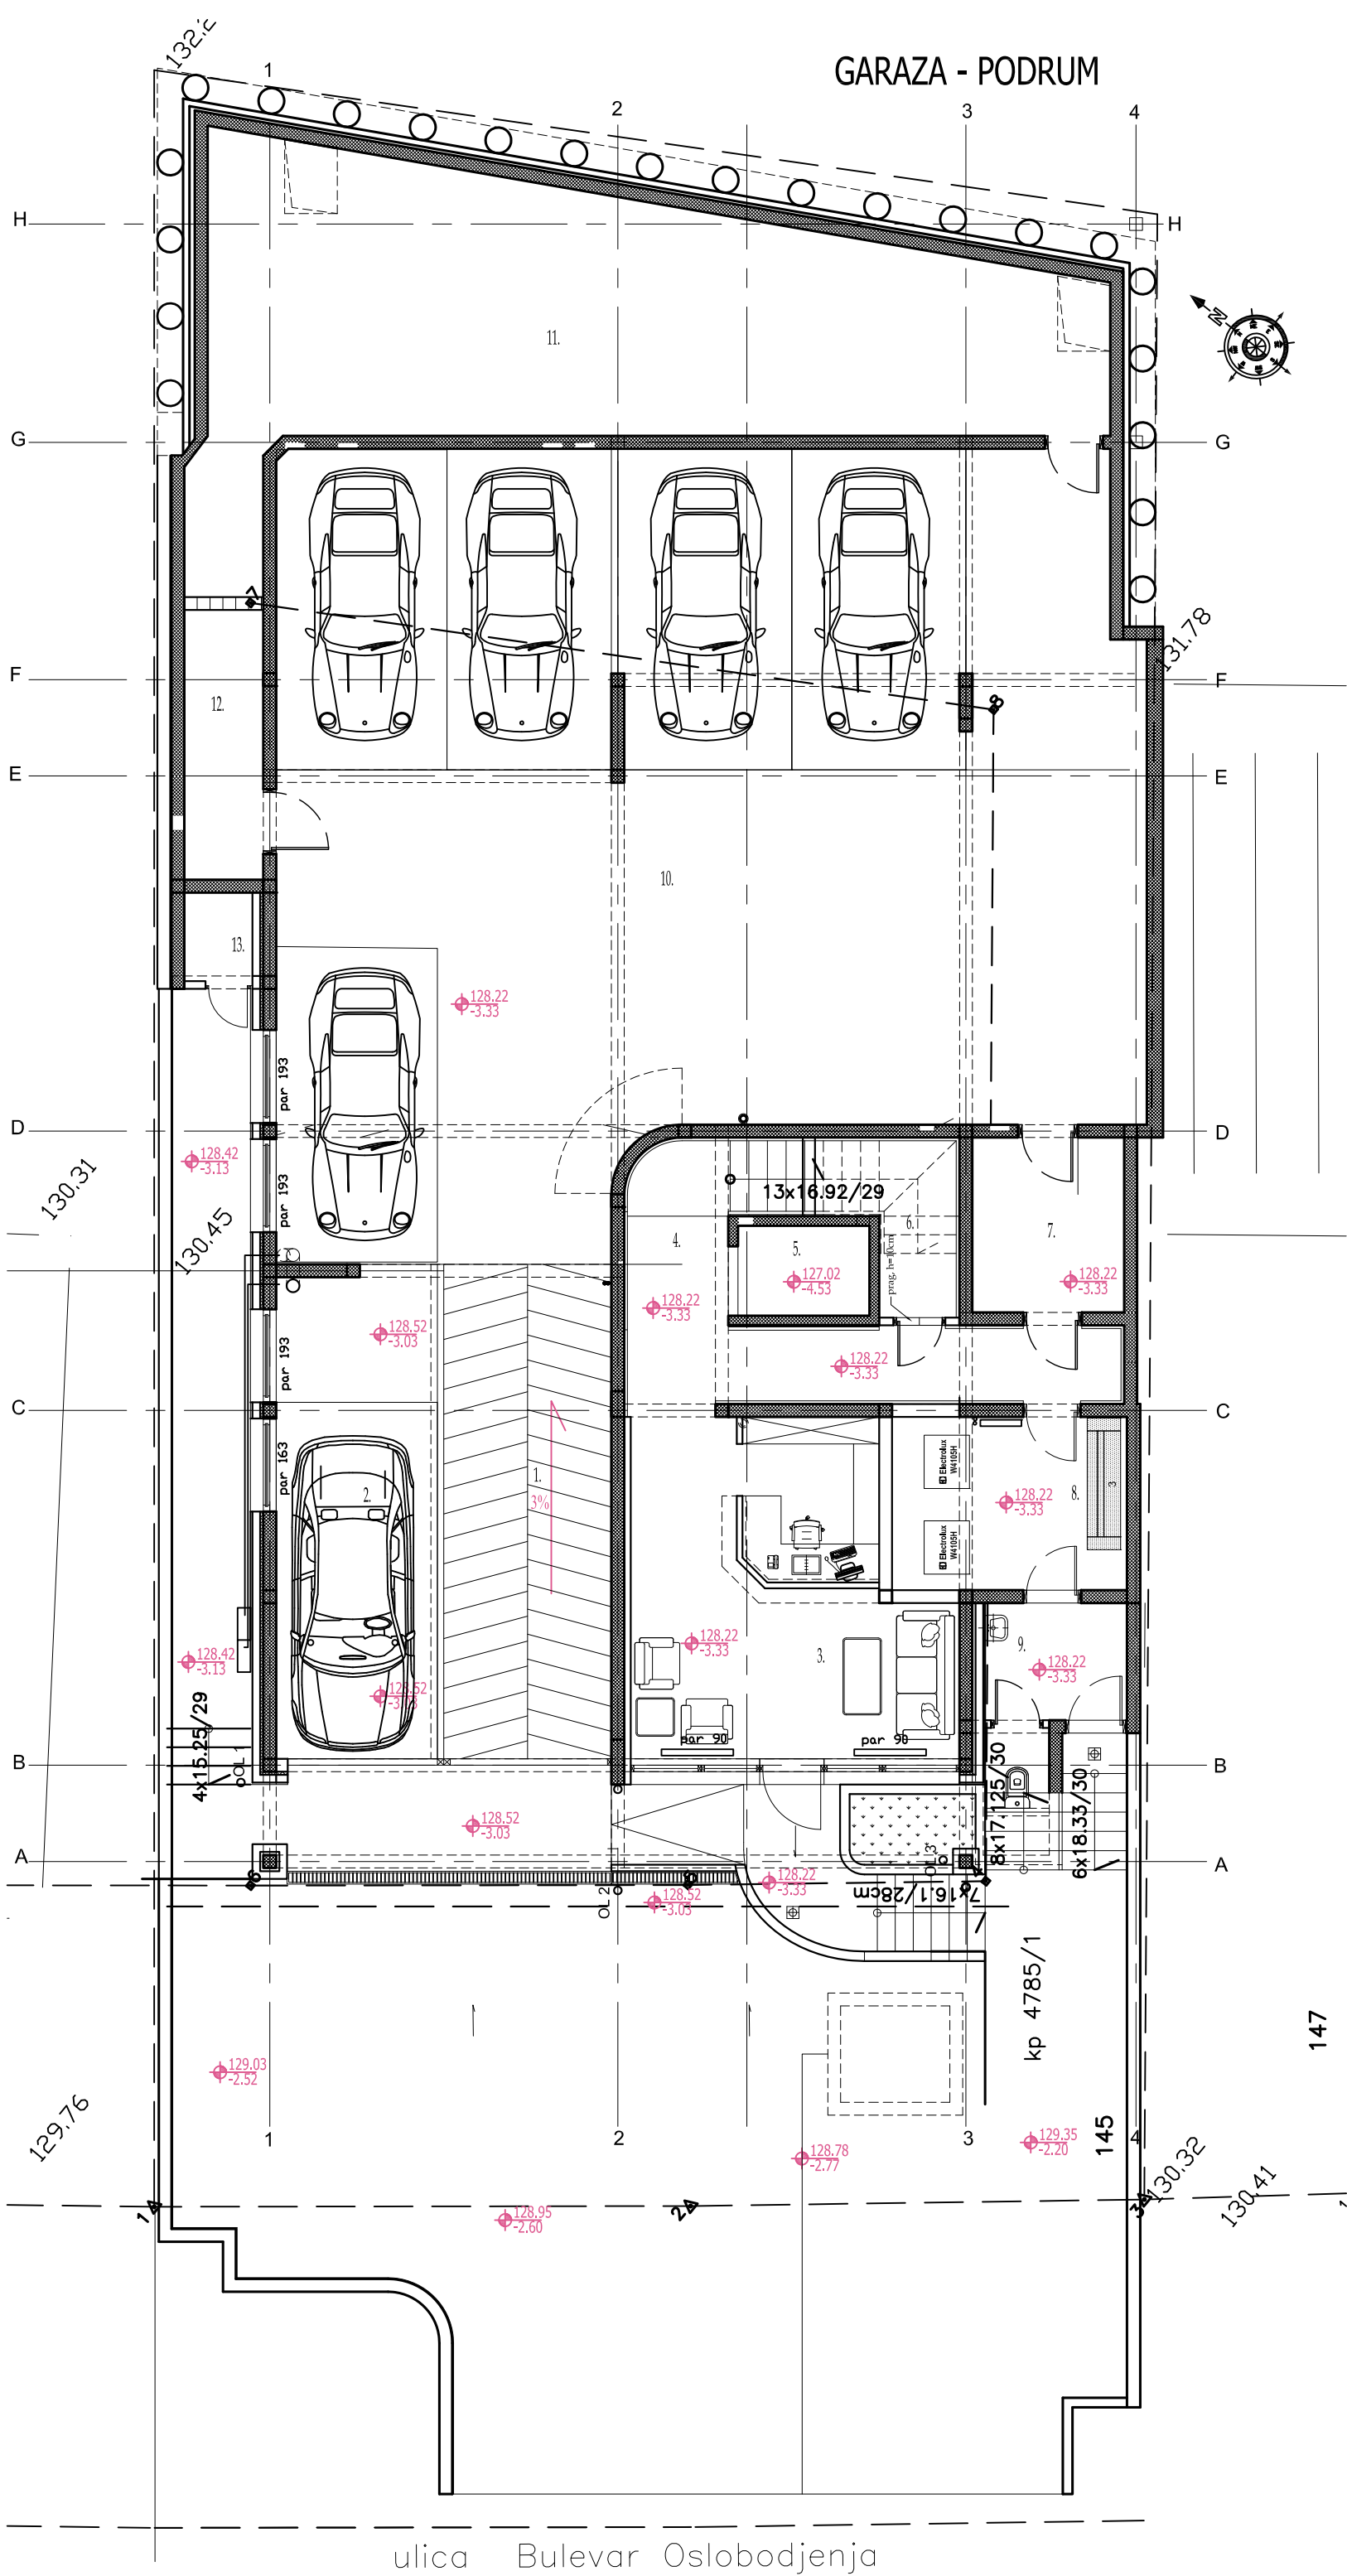

GARAZA - PODRUM

OSNOVA PODRUMA :		
BR.	PROSTORIJA	Pn=m2
1.	ULAZNA RAMPa	20.10
2.	1 PARKING MESTO	19.84
3.	PORTIRNICA	27.26
4.	STEPENISTE	16.02
5.	LIFT	2.87
6.	MASINSKA KUCICA	4.48
7.	TAMPON ZONA	6.44
8.	VESERNICA	6.51
9.	POM. OSTAVA SA WC-om	6.11
10.	5 PARKING MESTA	152.08
11.	OSTAVA 1	53.80
12.	OSTAVA 2	4.92
13.	OSTAVA 3	1.85
	UKUPNO (NETO) :	322.28
	UKUPNO (BRUTO) :	359.12

PRIZEMLJE

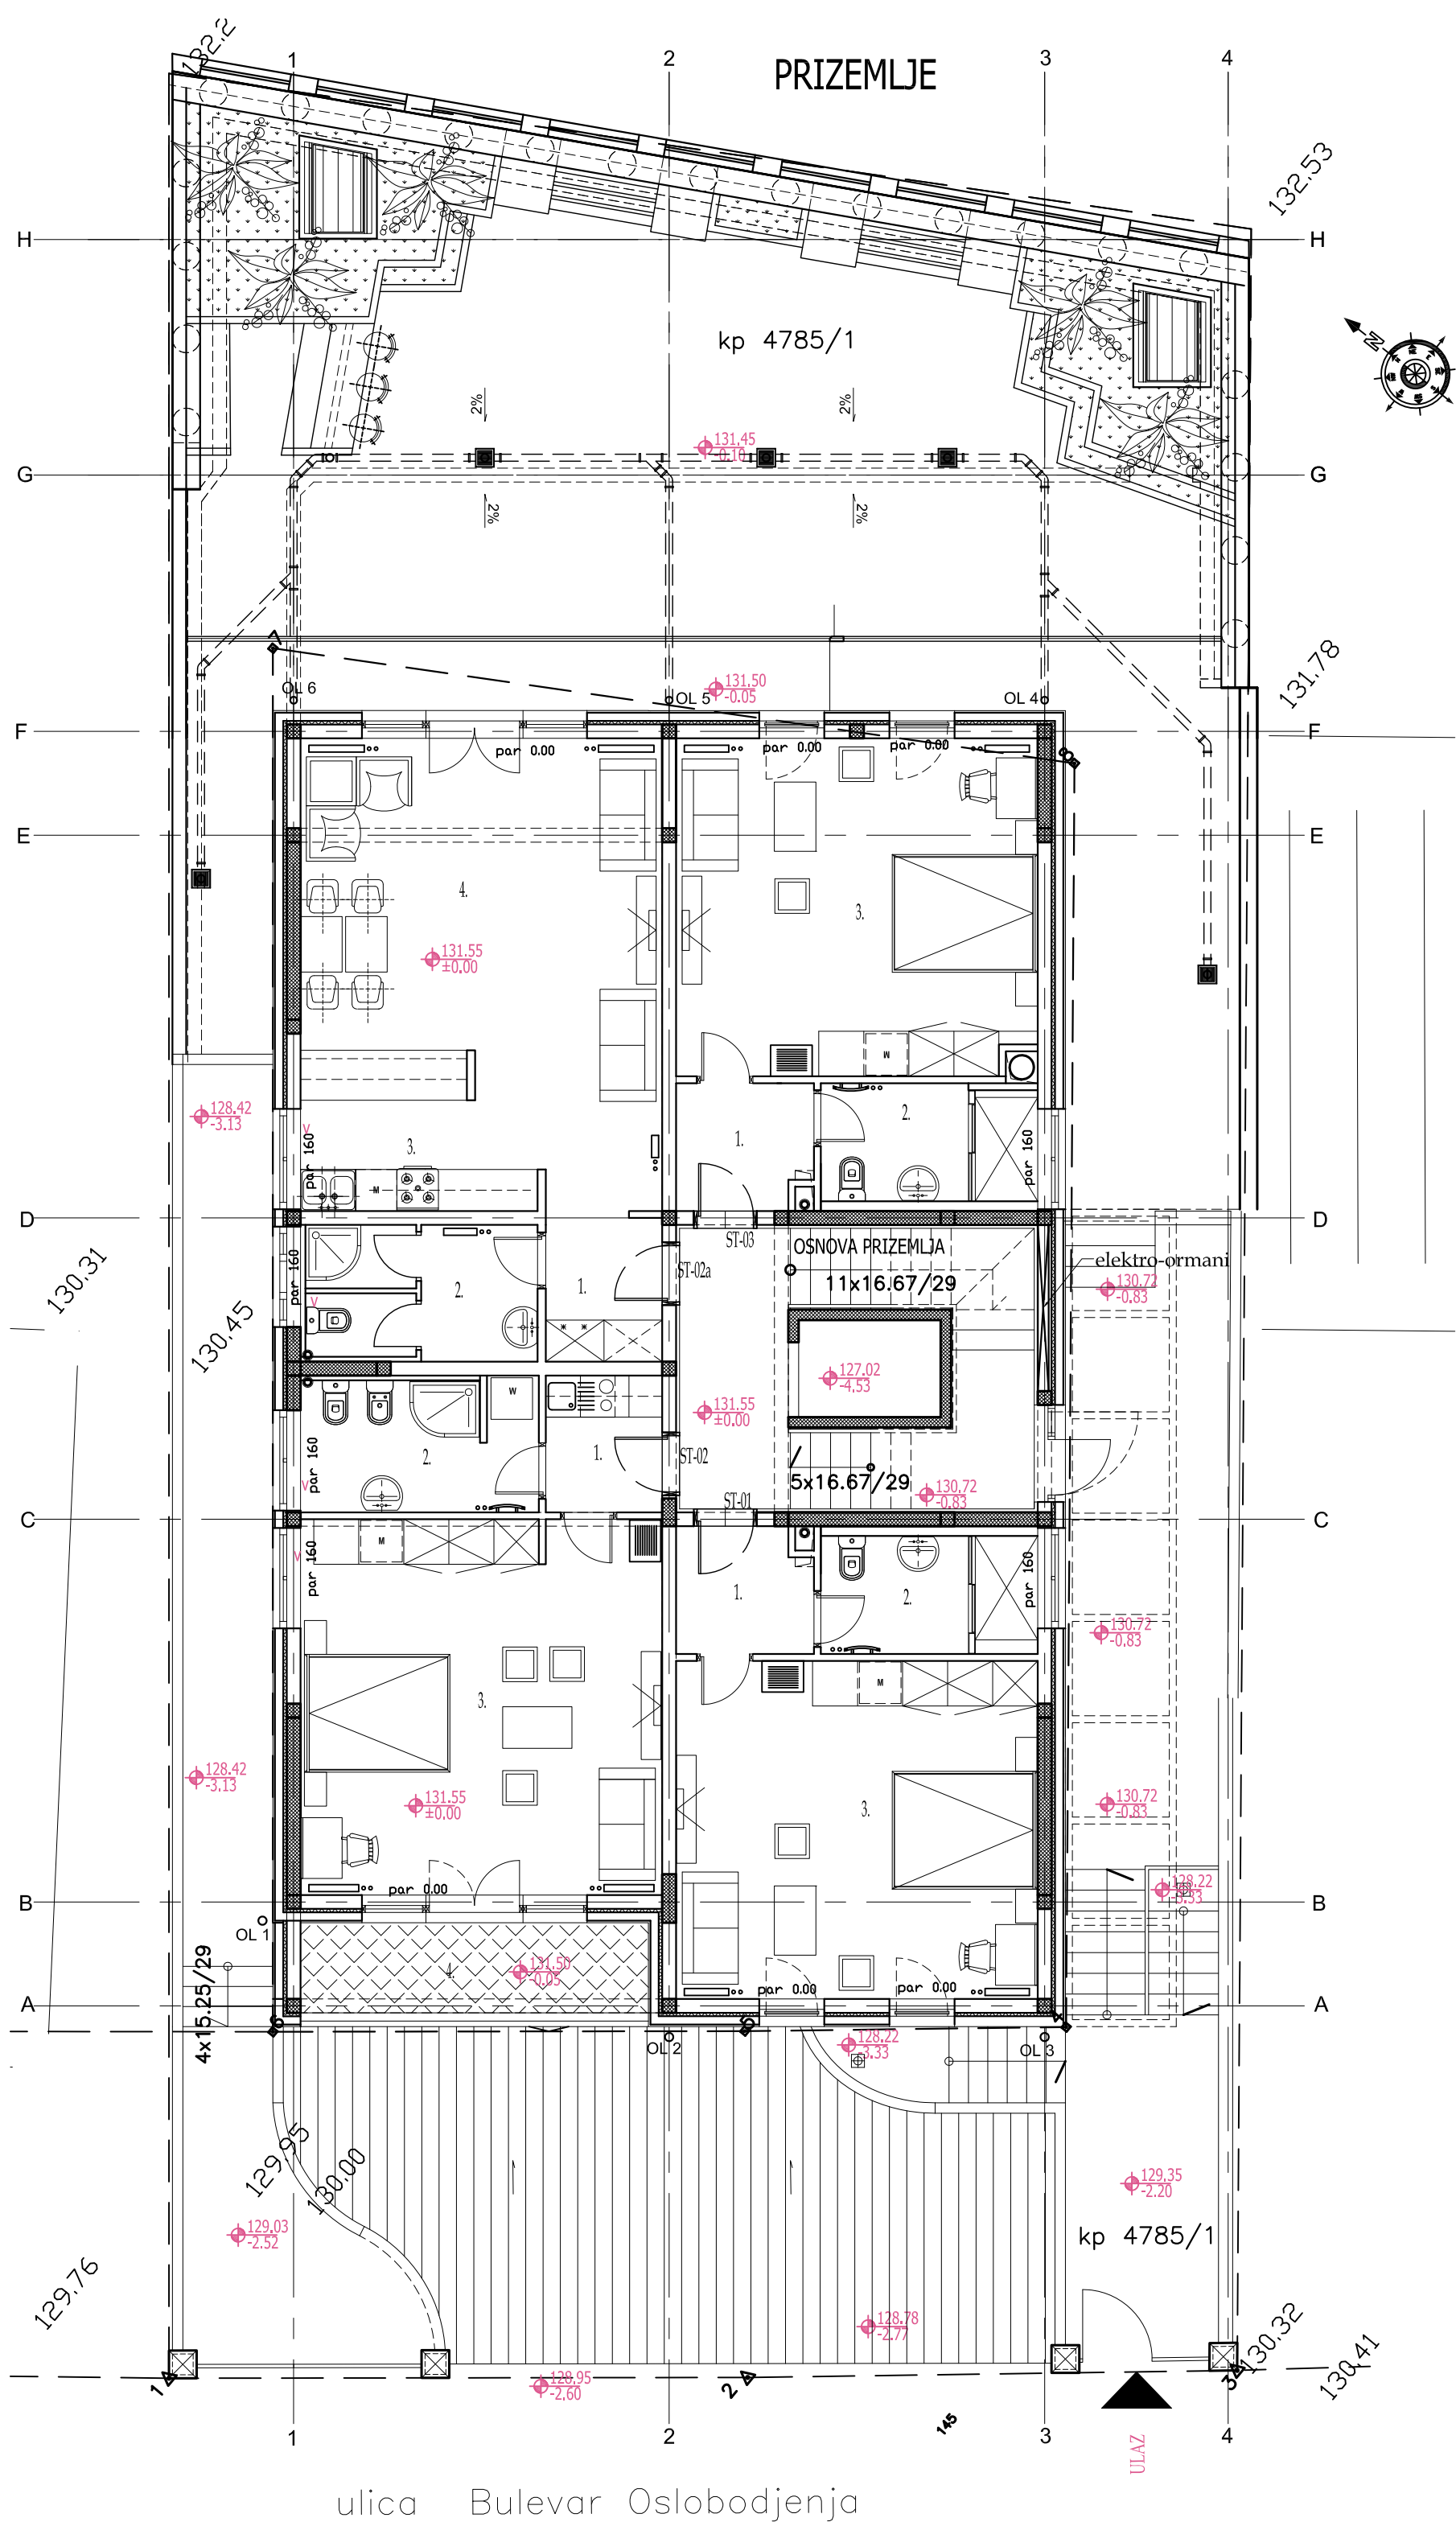

PRIZEMLJE

OSNOVA PRIZEM. - ZATVOREN PROSTOR :		
STAN ST-01 :		
BR.	PROSTORIJA	Pn=m2
1.	UL. HODNIK	3.50
2.	KUPATILO	5.34
3.	Kuh.+Tp.+Dn.S.	25.47
	UKUPNO Pn - ST-01	34.31

OSNOVA PRIZEM. - ZATVOREN PROSTOR :		
STAN ST-02 :		
BR.	PROSTORIJA	Pn=m2
1.	UL. HODNIK	3.32
2.	KUPATILO	6.52
3.	Kuh.+Tp.+Dn.S.	28.25
	UKUPNO Pn	38.09

OSNOVA PRIZEM. - OTVOREN PROSTOR :		
STAN ST-02 :		
BR.	PROSTOR	Pn=m2
4.	TERASA	6.53
	UKUPNO Pn	6.53

	UKUPNO Pn - ST-02	44.62
--	-------------------	-------


OSNOVA PRIZEM. - ZATVOREN PROSTOR :		
STAN ST-02a :		
BR.	PROSTORIJA	Pn=m2
1.	UL. HODNIK	3.61
2.	KUPATILO	6.35
3.	KUHINJA	6.75
4.	DNS.+TP.	28.72
	UKUPNO Pn - ST-02a	45.43

OSNOVA PRIZEM. - ZATVOREN PROSTOR :		
STAN ST-03 :		
BR.	PROSTORIJA	Pn=m2
1.	UL. HODNIK	3.50
2.	KUPATILO	5.24
3.	Kuh.+Tp.+Dn.S.	25.22
	UKUPNO Pn - ST-03	33.96

OSNOVA PRIZEM. - ZAJEDN. PROSTOR :		
BR.	PROSTOR	Pn=m2
ST.	STEPENISTE	16.74
	UKUPNO Pn - ZAJ.PROSTOR	16.74

UKUPNO :		
	UKUPNO (NETO) :	175.06
	UKUPNO (BRUTO) :	217.36

I SPRAT

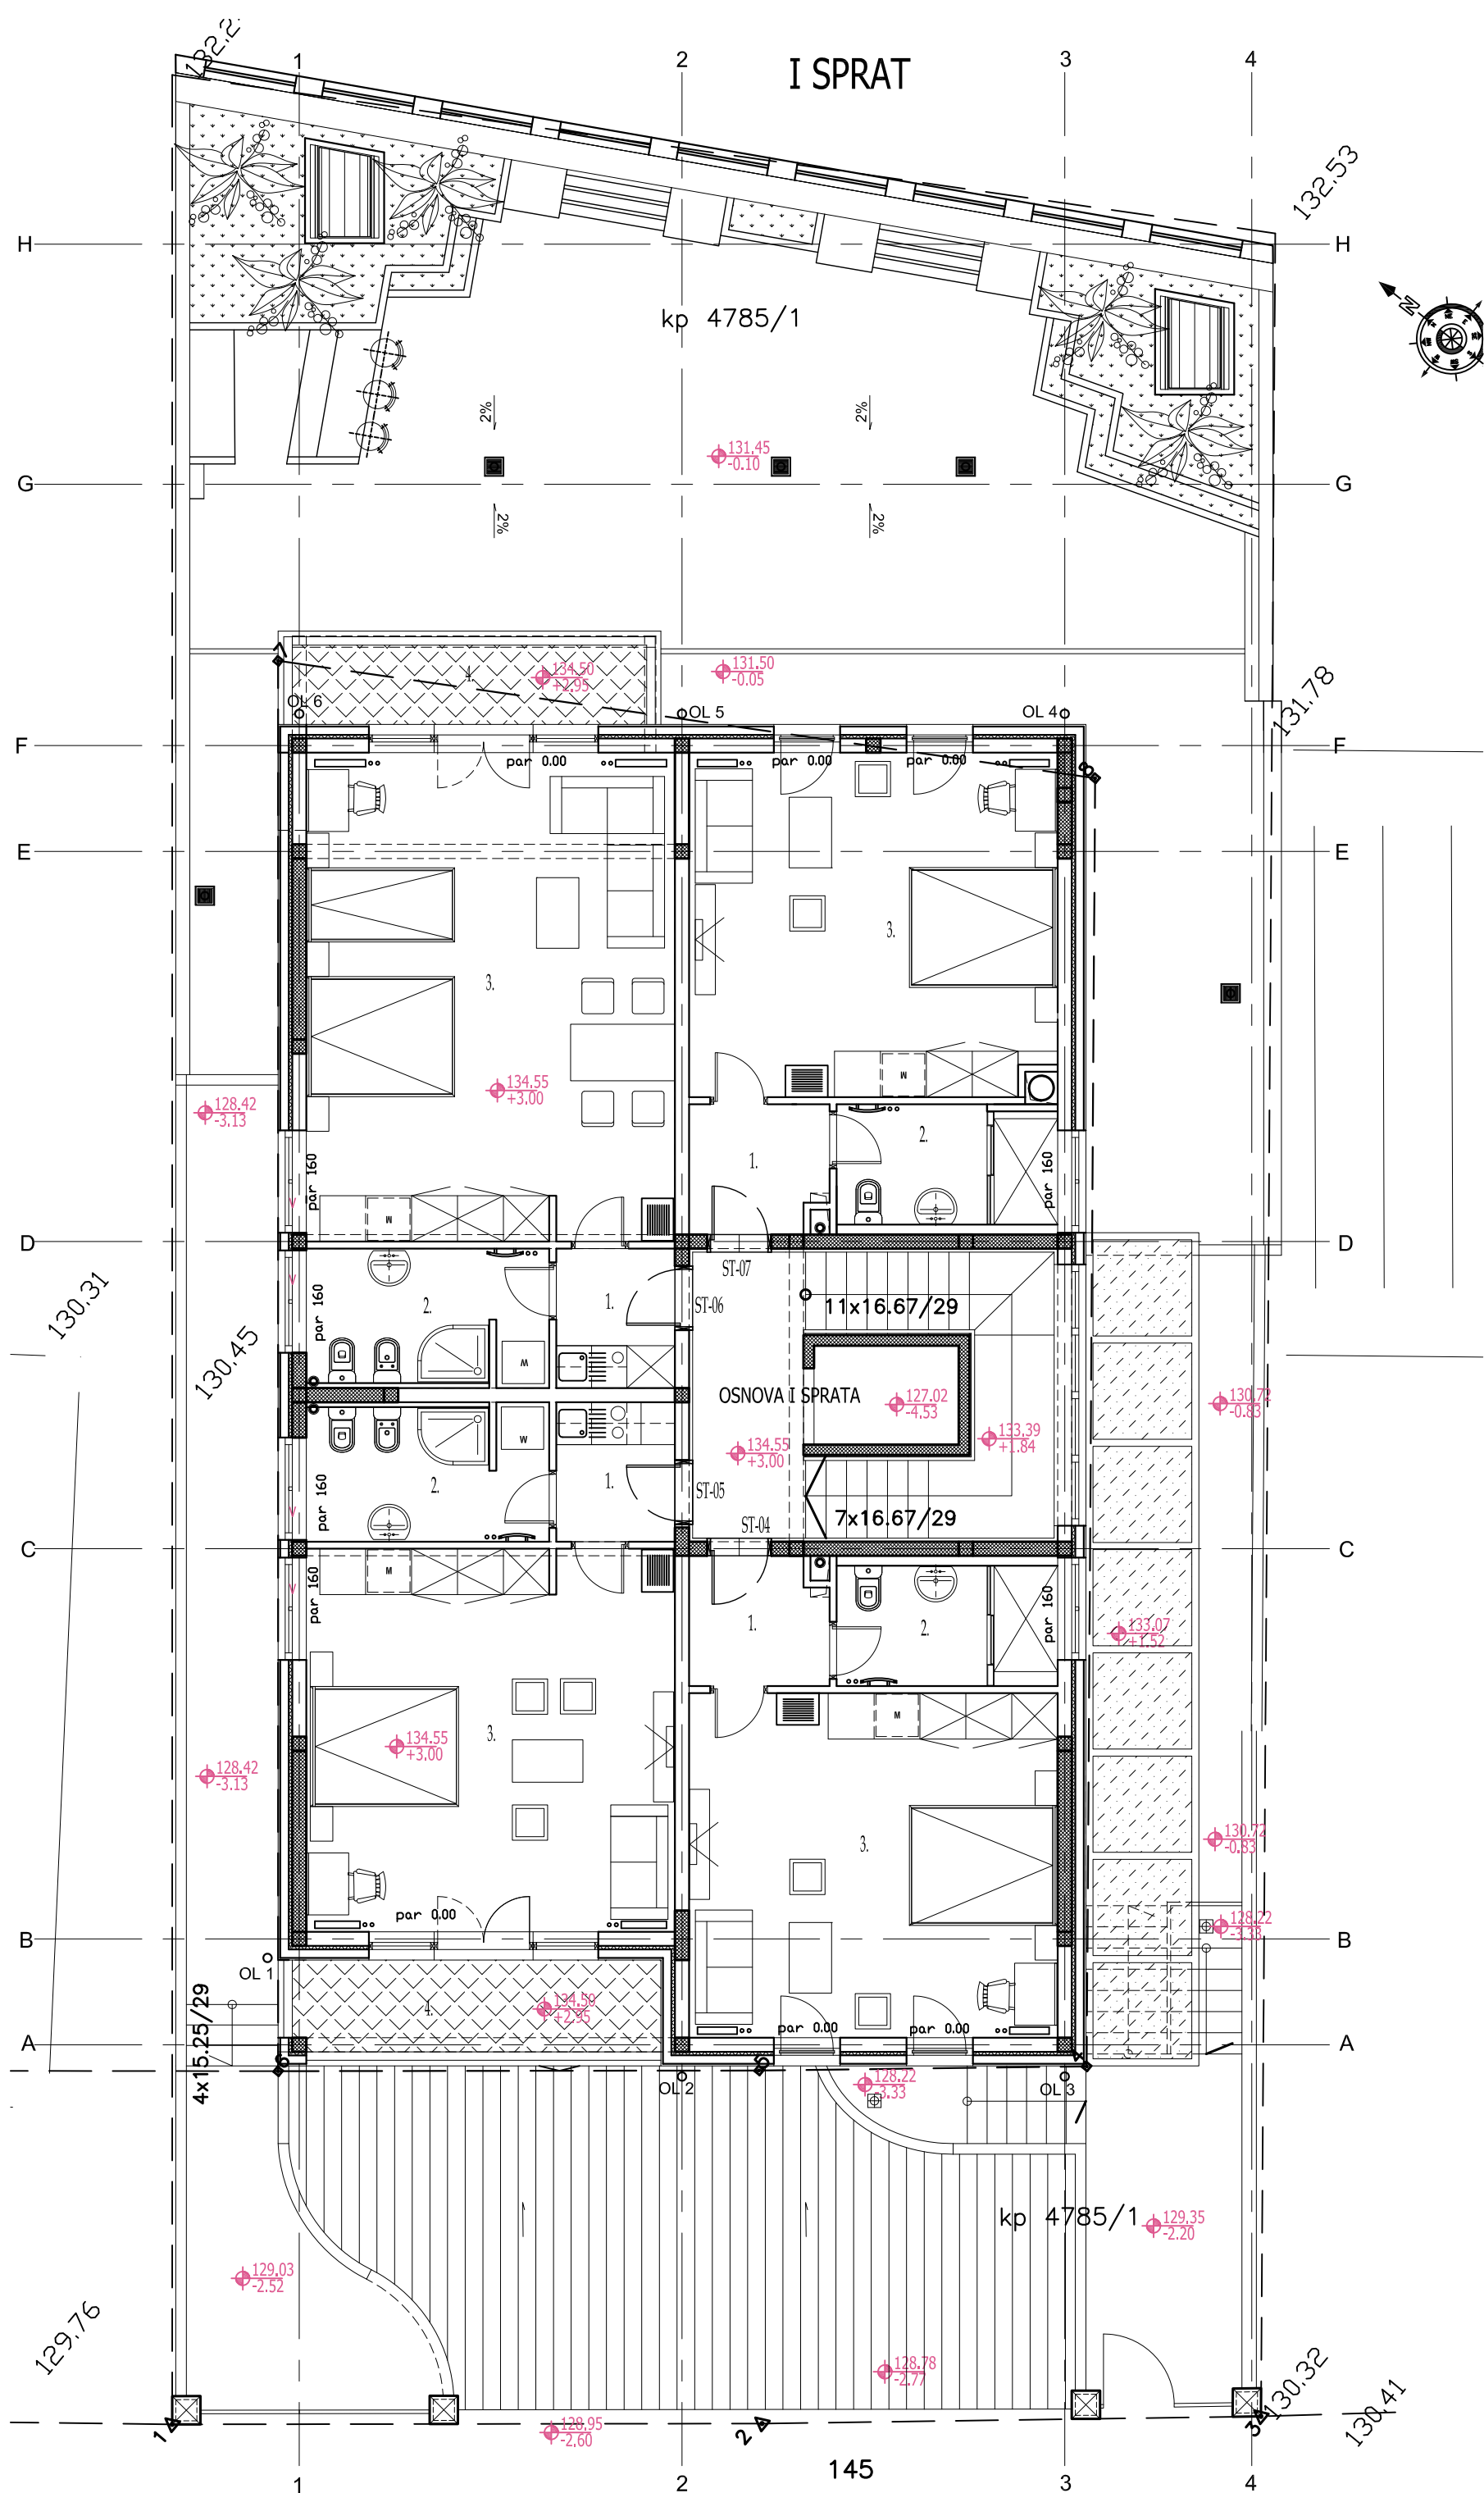

ulica Bulevar Oslobodjenja

I SPRAT

OSNOVA 1. SPR. - ZATVOREN PROSTOR :		
STAN ST-04 :		
BR.	PROSTORIJA	Pn=m2
1.	UL. HODNIK	3.50
2.	KUPATILO	5.34
3.	Kuh.+Tp.+Dn.S.	25.47
	UKUPNO Pn - ST-04	34.31

OSNOVA 1. SPR. - ZATVOREN PROSTOR :		
STAN ST-05 :		
BR.	PROSTORIJA	Pn=m2
1.	UL. HODNIK	3.32
2.	KUPATILO	6.52
3.	Kuh.+Tp.+Dn.S.	28.25
	UKUPNO Pn	38.09

OSNOVA 1. SPR. - OTVOREN PROSTOR :		
STAN ST-05 :		
BR.	PROSTOR	Pn=m2
4.	TERASA	6.75
	UKUPNO Pn	6.75

	UKUPNO Pn - ST-05	44.84
--	-------------------	-------

OSNOVA 1. SPR. - ZATVOREN PROSTOR :		
STAN ST-06 :		
BR.	PROSTORIJA	Pn=m2
1.	UL. HODNIK	3.32
2.	KUPATILO	6.52
3.	Kuh.+Tp.+Dn.S.	36.08
	UKUPNO Pn	45.92

OSNOVA 1. SPR. - OTVOREN PROSTOR :		
STAN ST-06 :		
BR.	PROSTOR	Pn=m2
4.	TERASA	5.63
	UKUPNO Pn	5.63


	UKUPNO Pn - ST-06	51.55
--	-------------------	-------

OSNOVA 1. SPR. - ZATVOREN PROSTOR :		
STAN ST-07 :		
BR.	PROSTORIJA	Pn=m2
1.	UL. HODNIK	3.50
2.	KUPATILO	5.24
3.	Kuh.+Tp.+Dn.S.	25.22
	UKUPNO Pn - ST-07	33.96

OSNOVA 1. SPR. - ZAJEDN. PROSTOR :		
BR.	PROSTOR	Pn=m2
ST.	STEPENISTE	16.74
	UKUPNO Pn - ZAJ.PROSTOR	16.74

UKUPNO :		
	UKUPNO (NETO) :	181.40
	UKUPNO (BRUTO) :	224.51

II SPRAT

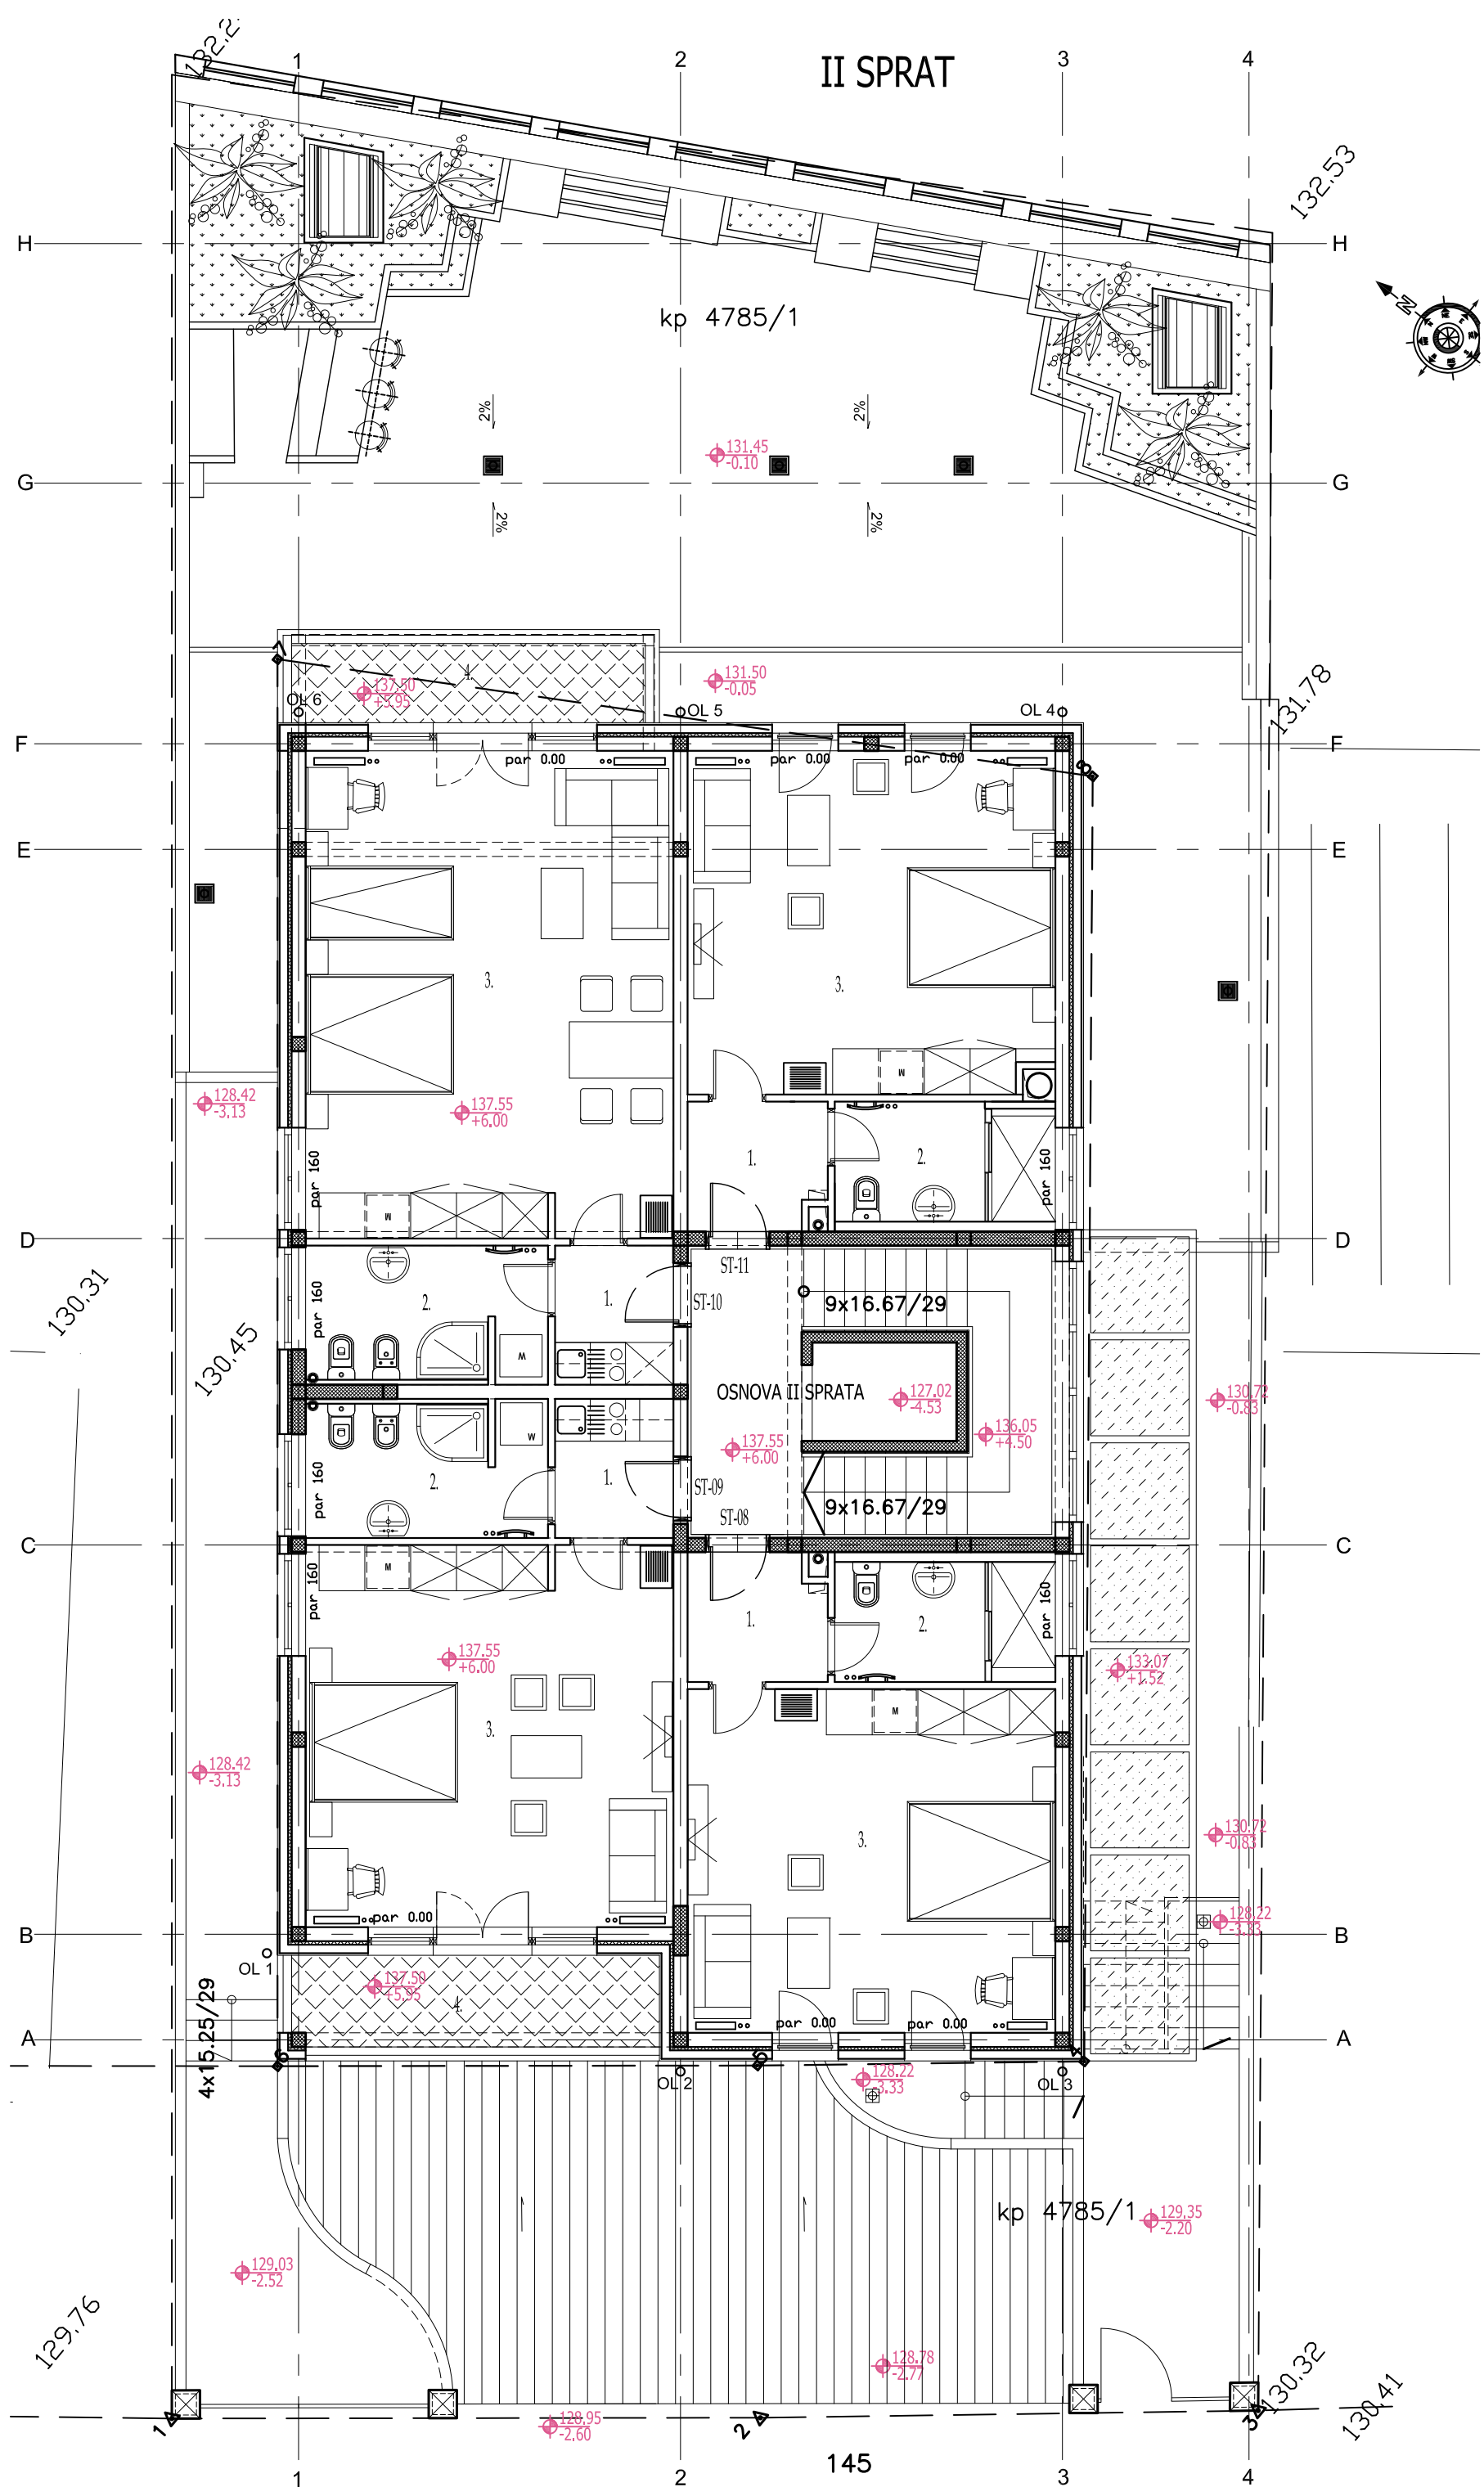

ulica Bulevar Oslobodjenja

II SPRAT

OSNOVA 2. SPR. - ZATVOREN PROSTOR :		
STAN ST-08 :		
BR.	PROSTORIJA	Pn=m2
1.	UL. HODNIK	3.50
2.	KUPATILO	5.34
3.	Kuh.+Tp.+Dn.S.	25.47
	UKUPNO Pn - ST-08	34.31

OSNOVA 2. SPR. - ZATVOREN PROSTOR :		
STAN ST-09 :		
BR.	PROSTORIJA	Pn=m2
1.	UL. HODNIK	3.32
2.	KUPATILO	6.52
3.	Kuh.+Tp.+Dn.S.	28.25
	UKUPNO Pn	38.09

OSNOVA 2. SPR. - OTVOREN PROSTOR :		
STAN ST-09 :		
BR.	PROSTOR	Pn=m2
4.	TERASA	6.75
	UKUPNO Pn	6.75

	UKUPNO Pn - ST-09	44.84
--	-------------------	-------

OSNOVA 2. SPR. - ZATVOREN PROSTOR :		
STAN ST-10 :		
BR.	PROSTORIJA	Pn=m2
1.	UL. HODNIK	3.32
2.	KUPATILO	6.52
3.	Kuh.+Tp.+Dn.S.	36.08
	UKUPNO Pn	45.92


OSNOVA 2. SPR. - OTVOREN PROSTOR :		
STAN ST-10 :		
BR.	PROSTOR	Pn=m2
4.	TERASA	5.63
	UKUPNO Pn	5.63

	UKUPNO Pn - ST-10	51.55
--	-------------------	-------

OSNOVA 2. SPR. - ZATVOREN PROSTOR :		
STAN ST-11 :		
BR.	PROSTORIJA	Pn=m2
1.	UL. HODNIK	3.50
2.	KUPATILO	5.24
3.	Kuh.+Tp.+Dn.S.	25.22
	UKUPNO Pn - ST-11	33.96

OSNOVA 2. SPR. - ZAJEDN. PROSTOR :		
BR.	PROSTOR	Pn=m2
ST.	STEPENISTE	16.74
	UKUPNO Pn - ZAJ.PROSTOR	16.74

UKUPNO :		
	UKUPNO (NETO) :	181.40
	UKUPNO (BRUTO) :	224.51

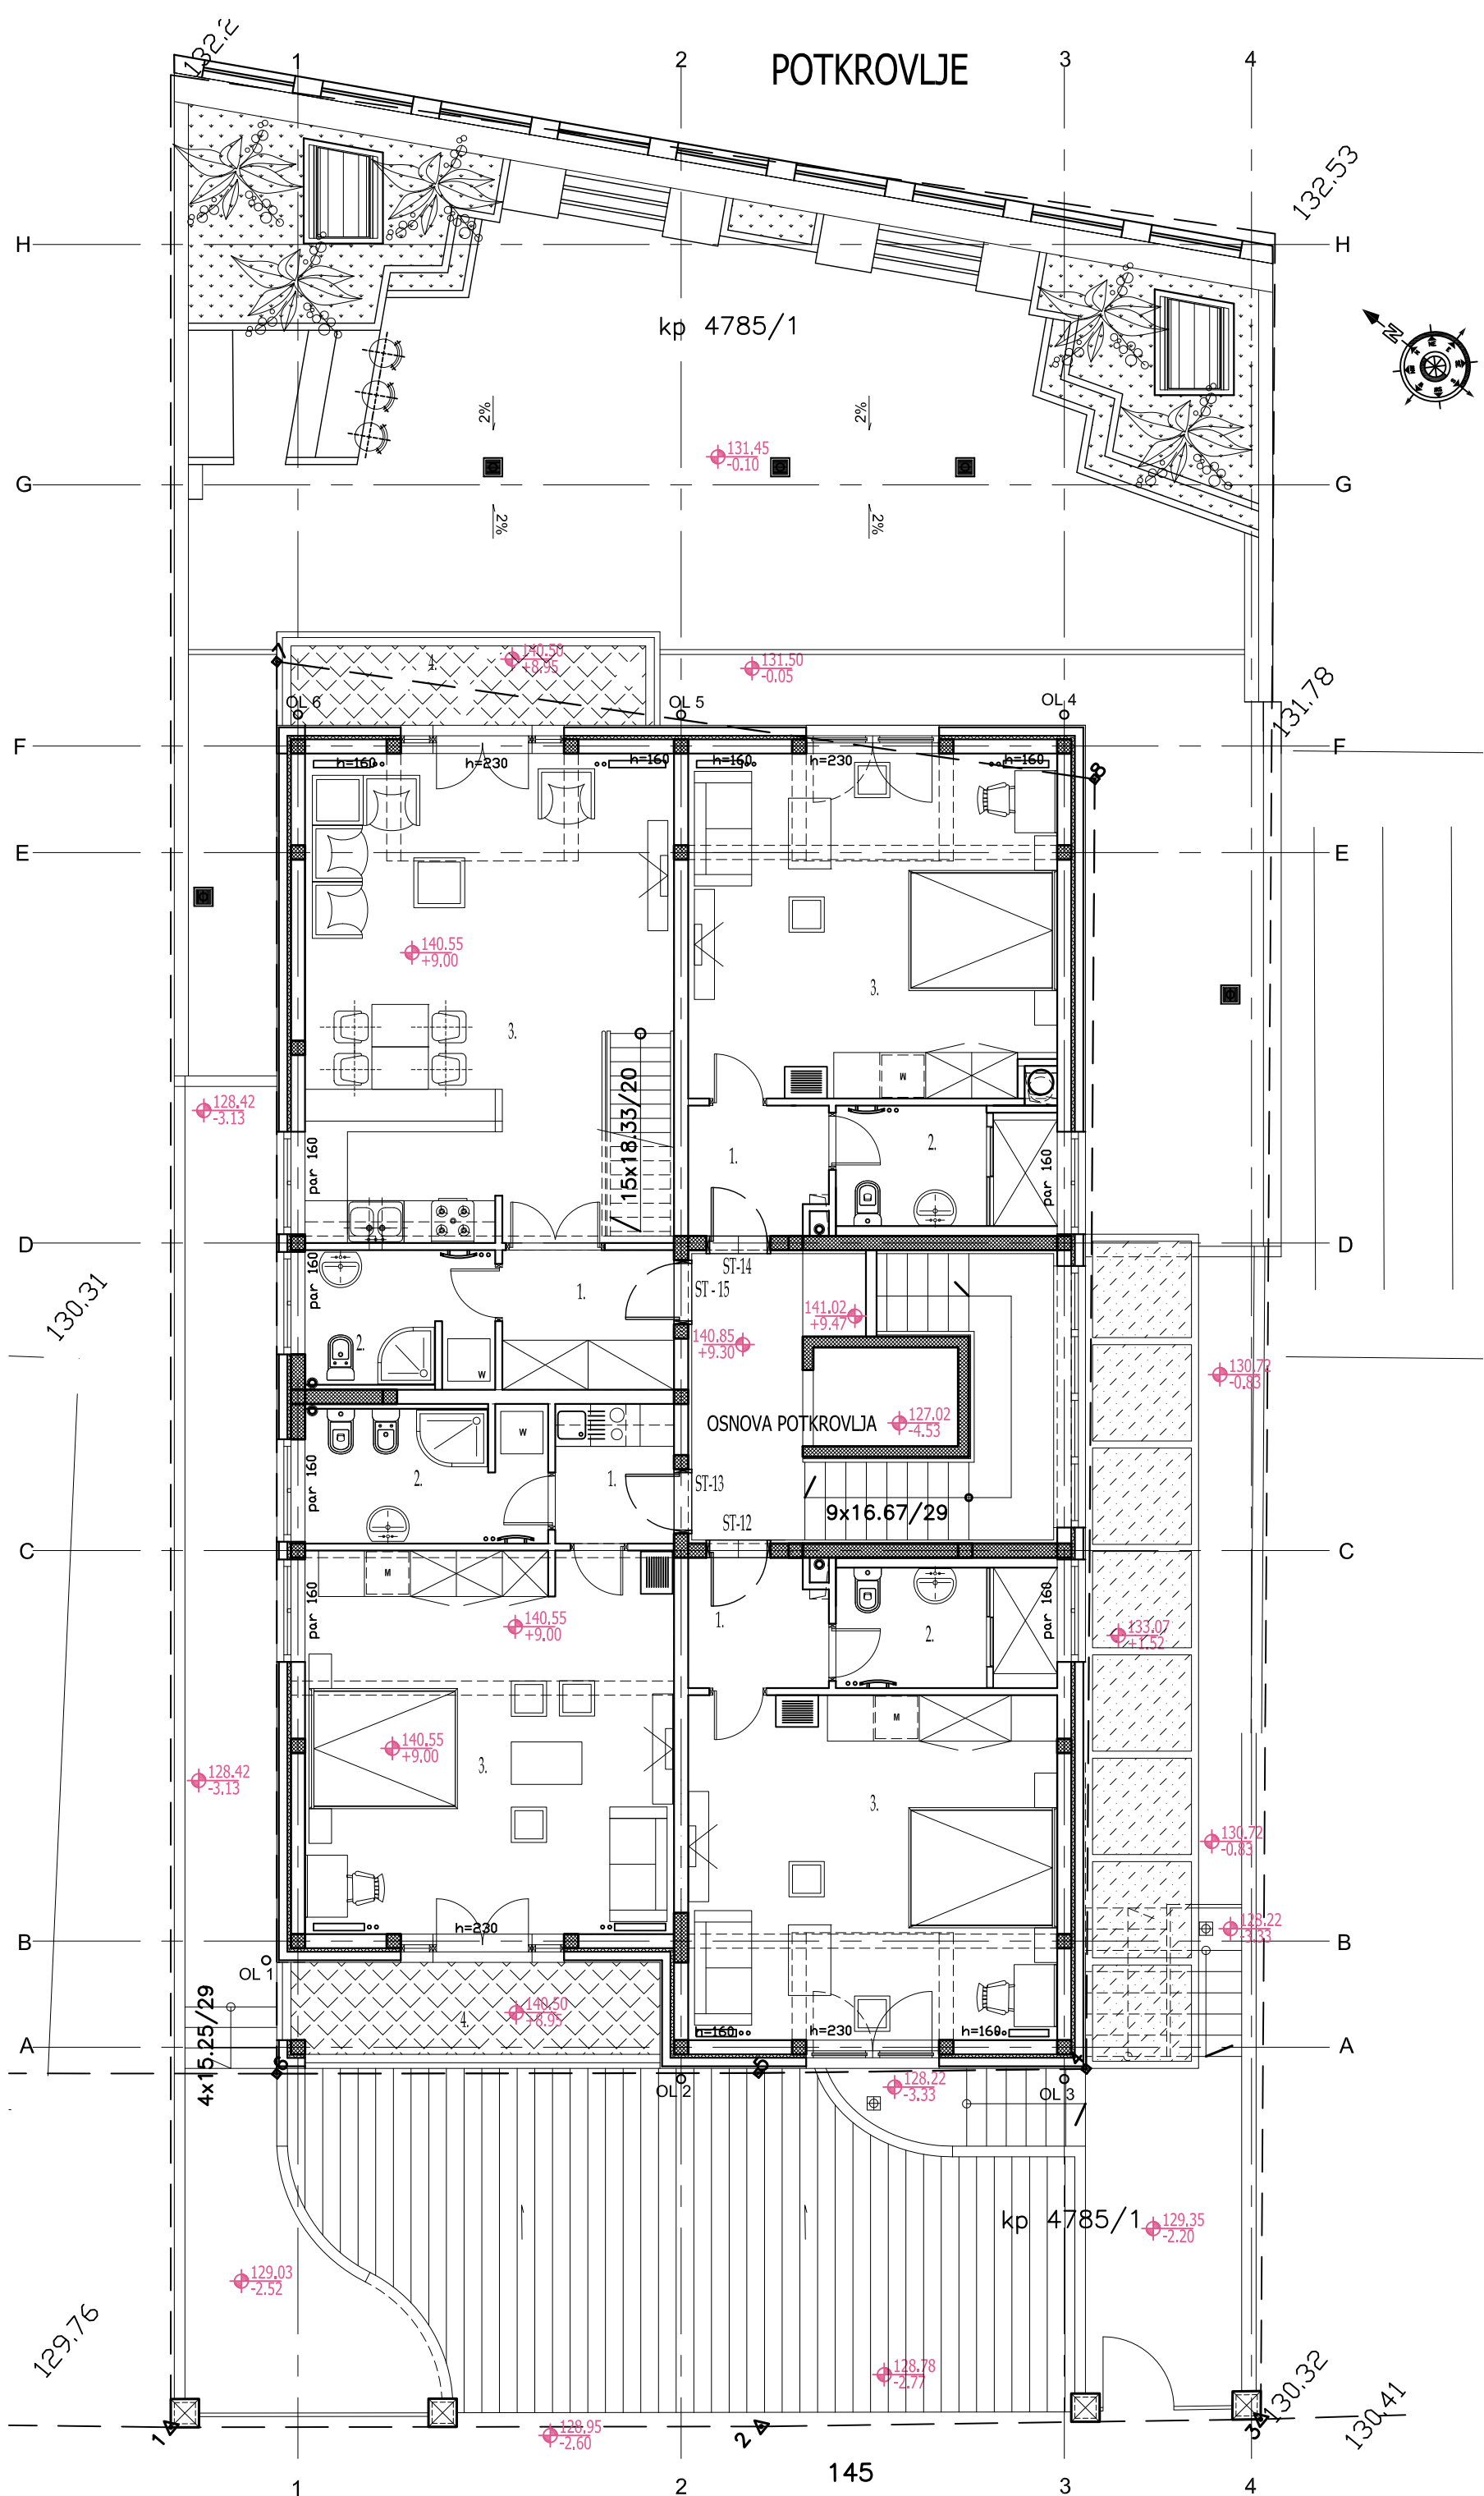

POTKROVLJE

OSNOVA POTKROV. - ZATVOREN PROSTOR :		
STAN ST-12 :		
BR.	PROSTORIJA	Pn=m2
1.	UL. HODNIK	3.50
2.	KUPATILO	5.34
3.	Kuh.+Tp.+Dn.S.	25.47
	UKUPNO Pn - ST-12	34.31

OSNOVA POTKROV. - ZATVOREN PROSTOR :		
APARTMAN ST-13 :		
BR.	PROSTORIJA	Pn=m2
1.	UL. HODNIK	3.32
2.	KUPATILO	6.52
3.	Kuh.+Tp.+Dn.S.	28.25
	UKUPNO Pn	38.09

OSNOVA POTKROV. - OTVOREN PROSTOR :		
APARTMAN ST-13 :		
BR.	PROSTOR	Pn=m2
4.	TERASA (otkrivena)	6.75
	UKUPNO Pn	6.75

	UKUPNO Pn - ST-13	44.84
--	-------------------	-------

OSNOVA POTKROV. - ZATVOREN PROSTOR :		
APARTMAN ST-14 :		
BR.	PROSTORIJA	Pn=m2
1.	UL. HODNIK	3.50
2.	KUPATILO	5.24
3.	Kuh.+Tp.+Dn.S.	25.22
	UKUPNO Pn - ST-14	33.96


OSNOVA POTKROV. - ZATVOREN PROSTOR :		
STAN ST-15 :		
BR.	PROSTORIJA	Pn=m2
1.	UL. HODNIK	4.80
2.	WC sa predprostorom	5.09
3.	Kuh+Tp+Dns	36.08
	UKUPNO Pn	45.97

OSNOVA POTKROV. - OTVOREN PROSTOR :		
STAN ST-15 :		
BR.	PROSTOR	Pn=m2
4.	TERASA (otkrivena)	5.63
	UKUPNO Pn	5.63

	UKUPNO Pn - ST 15	51.60
--	-------------------	-------

OSNOVA POTKROV. - ZAJEDN. PROSTOR :		
BR.	PROSTOR	Pn=m2
ST.	STEPENISTE	16.74
	UKUPNO Pn - ZAJ.PROSTOR	16.74

UKUPNO :		
	UKUPNO (NETO) :	181.45
	UKUPNO (BRUTO) :	224.51

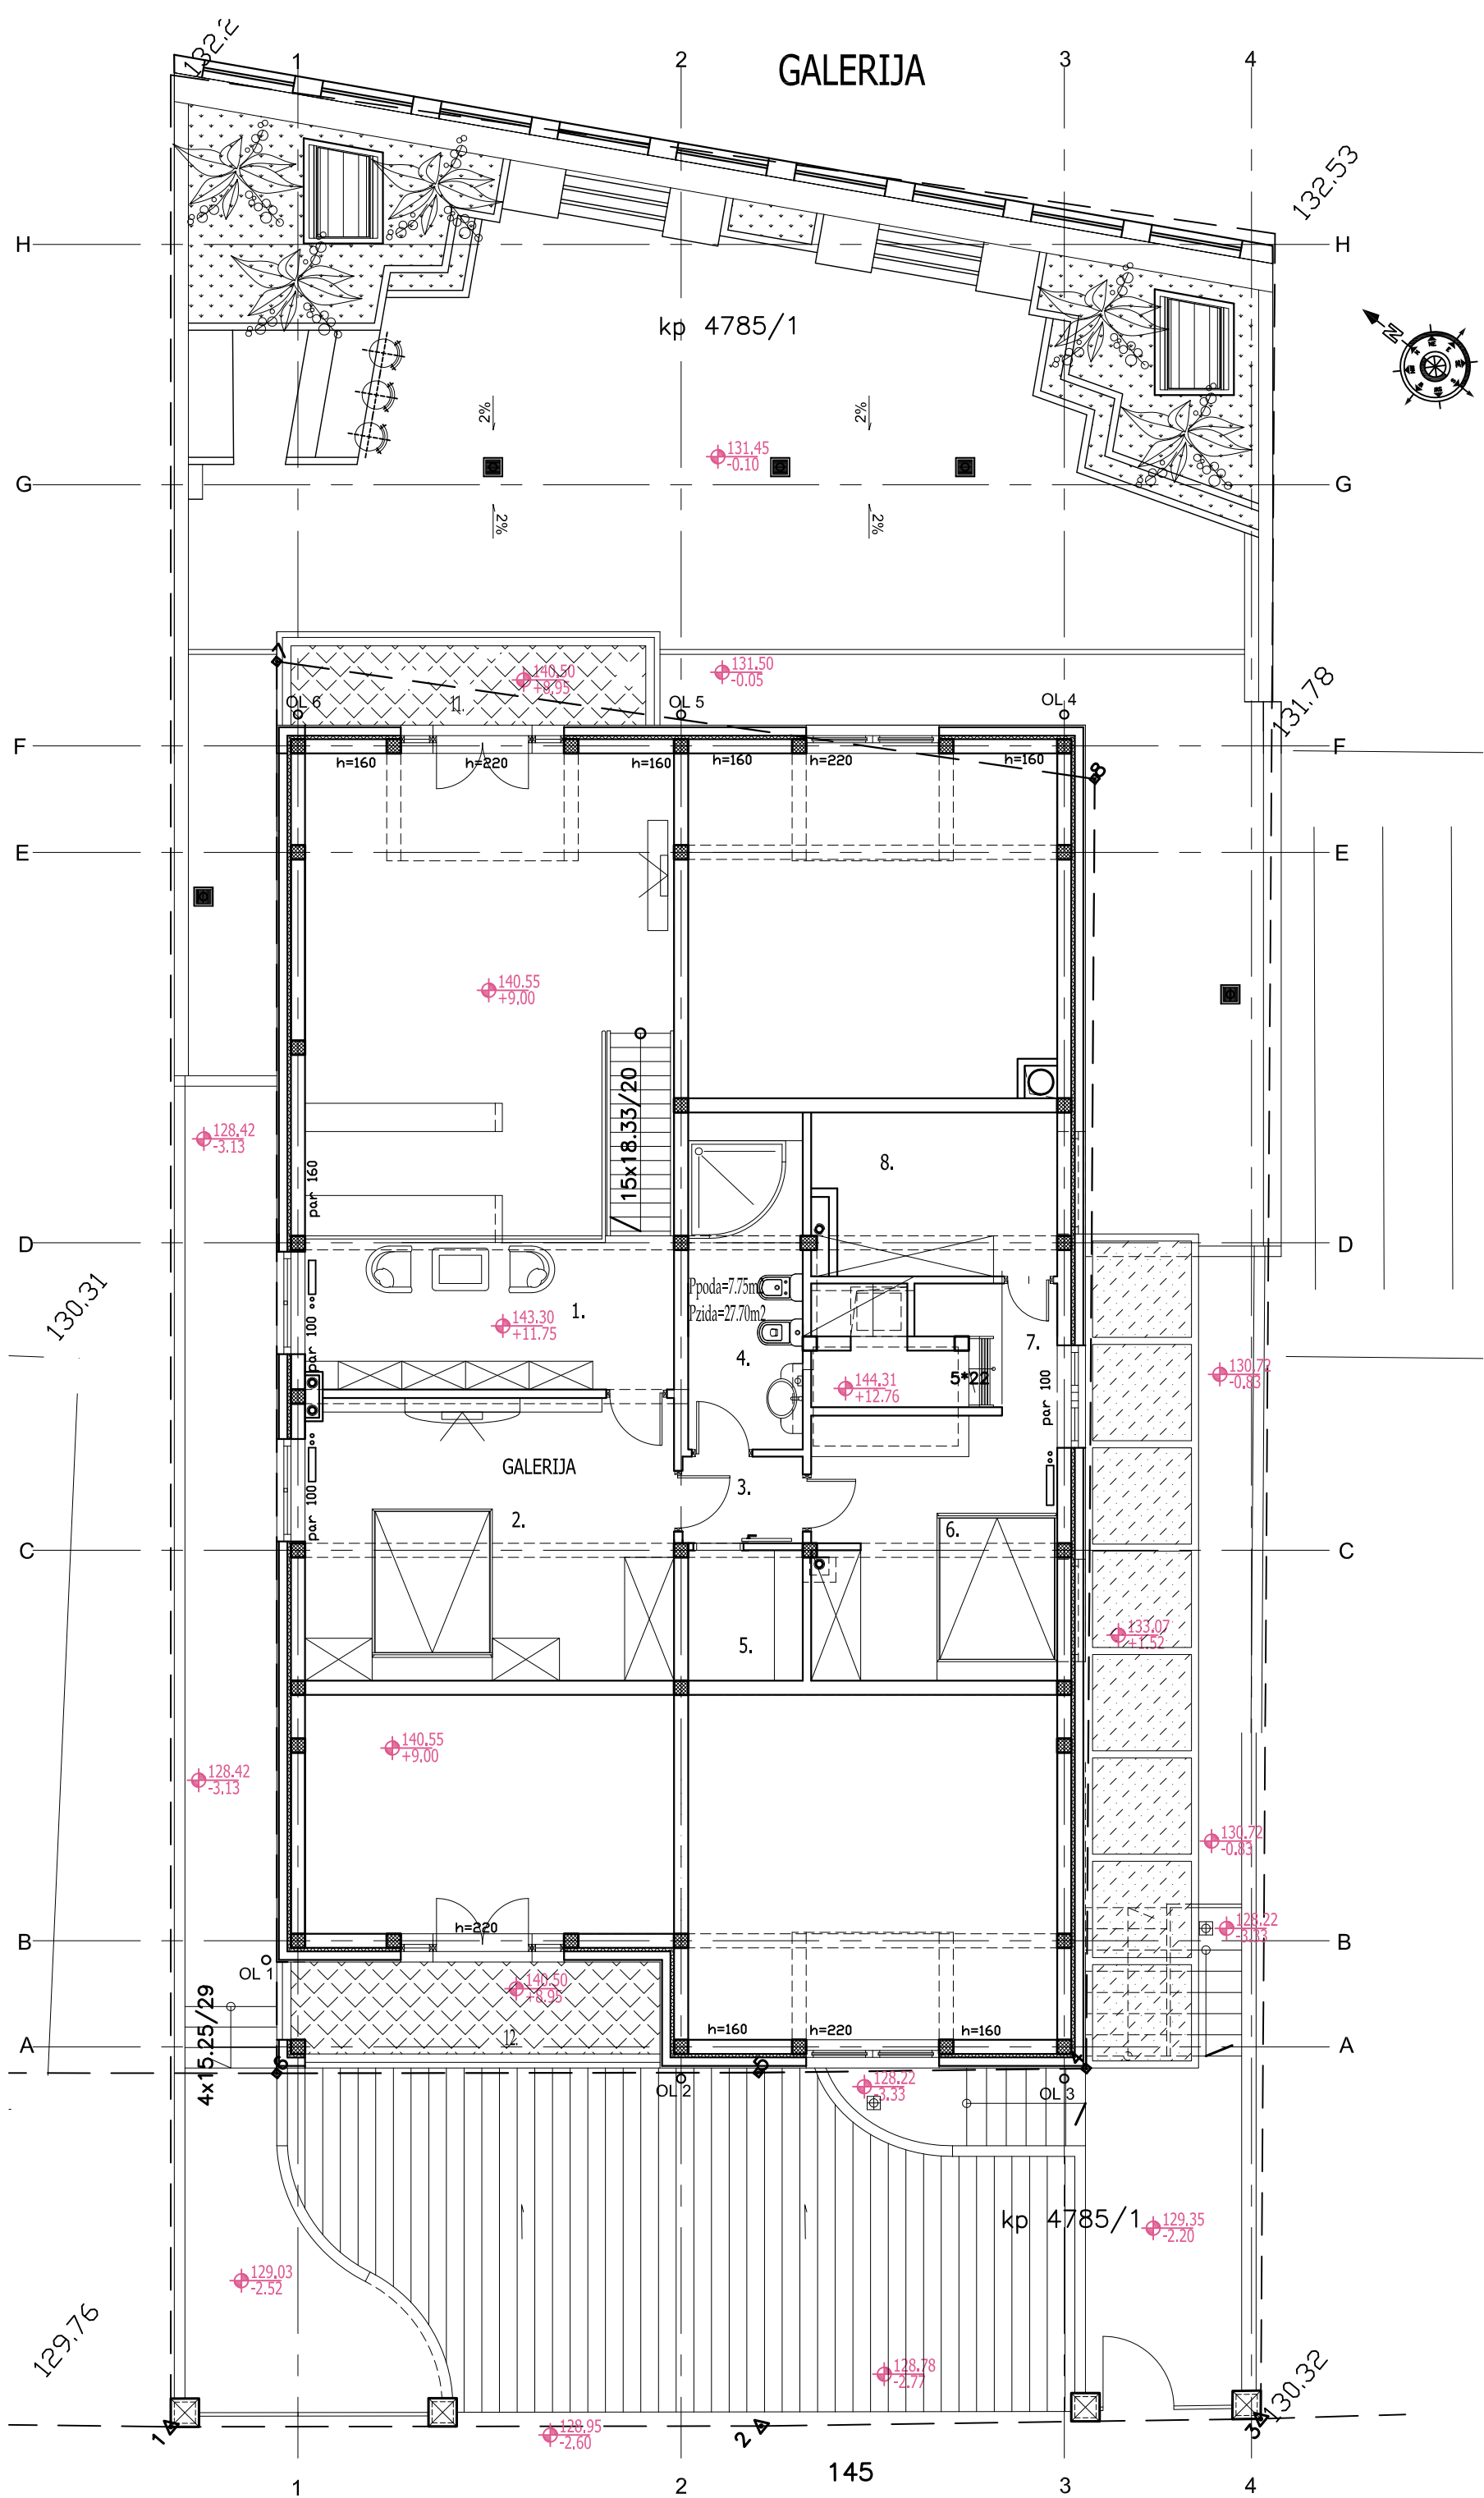

GALERIJA

OSNOVA GALERIJE - ZATVOREN PROSTOR :		
STAN ST-15 (drugi nivo) :		
1.	GALERIJA	11.29
2.	SOBA 1	20.80
3.	DEGAZMAN	2.08
4.	KUPATILO	7.73
5.	OSTAVA 1	2.99
6.	SOBA 2	13.14
7.	HODNIK	1.20
8.	OSTAVA 2	7.61
	UKUPNO (NETO) :	66.84
	UKUPNO (BRUTO) :	85.62